




# PÔDORYS 2.NP

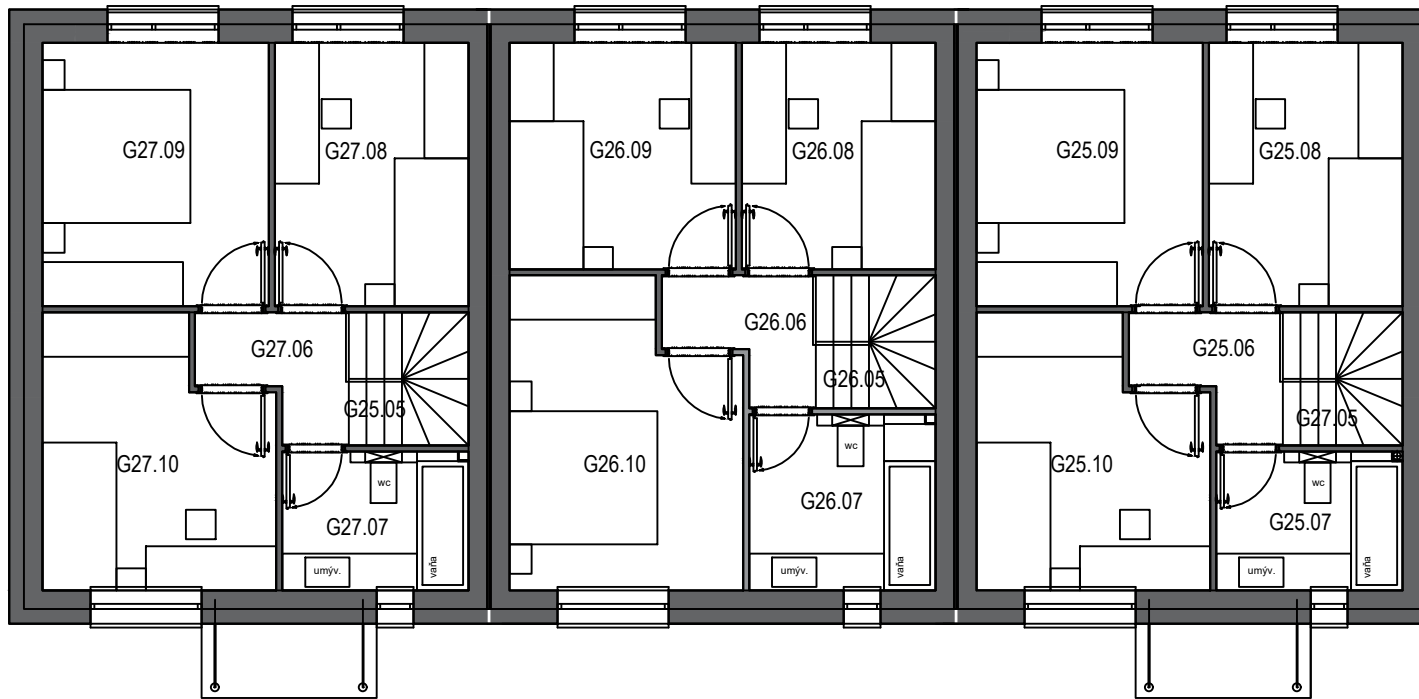

**Bolesky**  
VÁS NOVÝ DOMOV POD VINICAMI

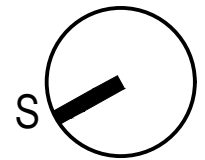

# PÔDORYS 1.NP

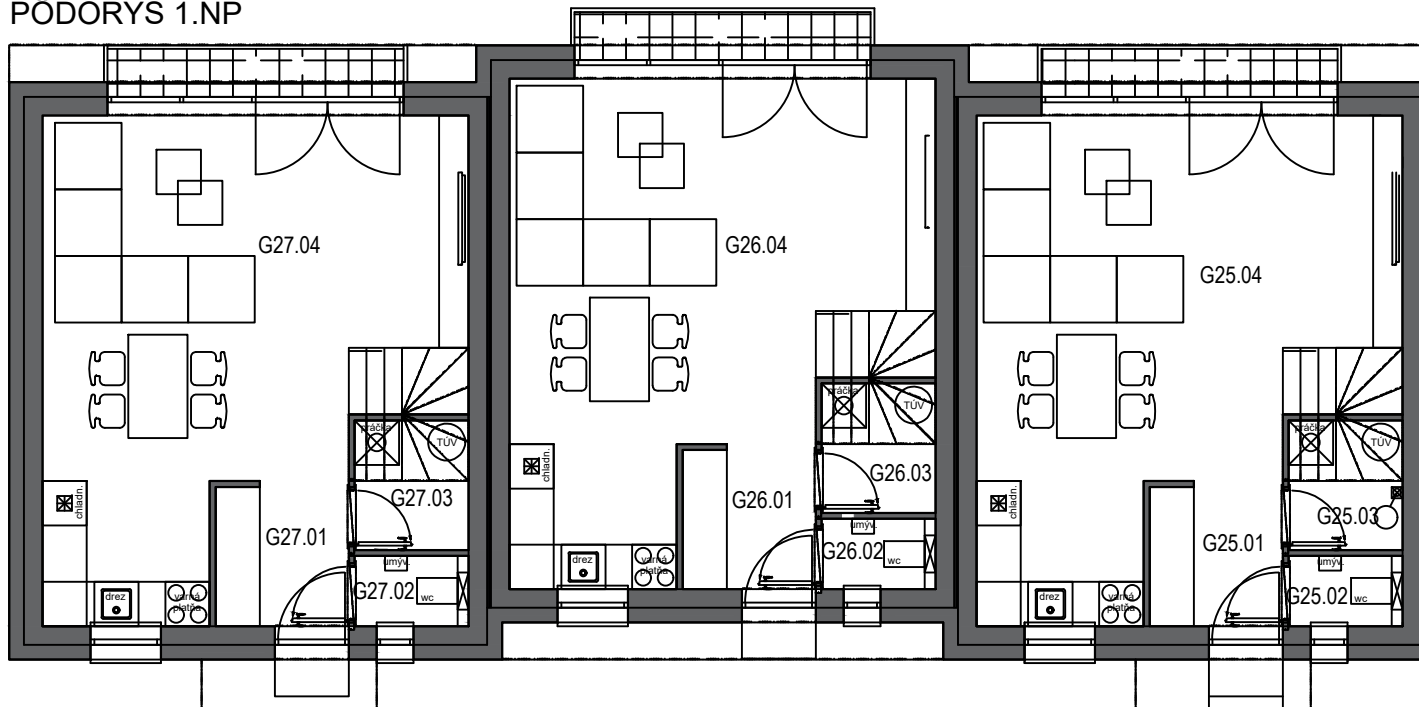

RADOVÝ RODINNÝ DOM G25					
Č.M.	NÁZOV MIESTNOSTI	m <sup>2</sup>	Č.M.	NÁZOV MIESTNOSTI	m <sup>2</sup>
G25.01	VSTUP	3,38	G25.06	CHODBA	2,80
G25.02	WC	1,46	G25.07	KÚPEĽNA + WC	5,99
G25.03	TECHNICKÁ MIESTNOSŤ	2,69	G25.08	IZBA	9,32
G25.04	OBYVACIA IZBA S KUCHYŇOU	31,52	G25.09	SPÁĽŇA	10,89
G25.05	SCHODISKO	2,91	G25.10	IZBA	10,60

**ÚŽITKOVÁ PLOCHA SPOLU 80,30**

RADOVÝ RODINNÝ DOM G26					
Č.M.	NÁZOV MIESTNOSTI	m <sup>2</sup>	Č.M.	NÁZOV MIESTNOSTI	m <sup>2</sup>
G26.01	VSTUP	3,38	G26.06	CHODBA	2,80
G26.02	WC	1,46	G26.07	KÚPEĽNA + WC	5,99
G26.03	TECHNICKÁ MIESTNOSŤ	2,69	G26.08	IZBA	9,32
G26.04	OBYVACIA IZBA S KUCHYŇOU	31,52	G26.09	SPÁĽŇA	10,89
G26.05	SCHODISKO	2,91	G26.10	IZBA	10,60

**ÚŽITKOVÁ PLOCHA SPOLU 80,30**

RADOVÝ RADOVÝ RODINNÝ DOM G27					
Č.M.	NÁZOV MIESTNOSTI	m <sup>2</sup>	Č.M.	NÁZOV MIESTNOSTI	m <sup>2</sup>
G27.01	VSTUP	3,38	G27.06	CHODBA	2,80
G27.02	WC	1,46	G27.07	KÚPEĽNA + WC	5,99
G27.03	TECHNICKÁ MIESTNOSŤ	2,69	G27.08	IZBA	9,32
G27.04	OBYVACIA IZBA S KUCHYŇOU	31,52	G27.09	SPÁĽŇA	10,89
G27.05	SCHODISKO	2,91	G27.10	IZBA	10,60

**ÚŽITKOVÁ PLOCHA SPOLU 80,30**