




## PÔDORYS 2.NP

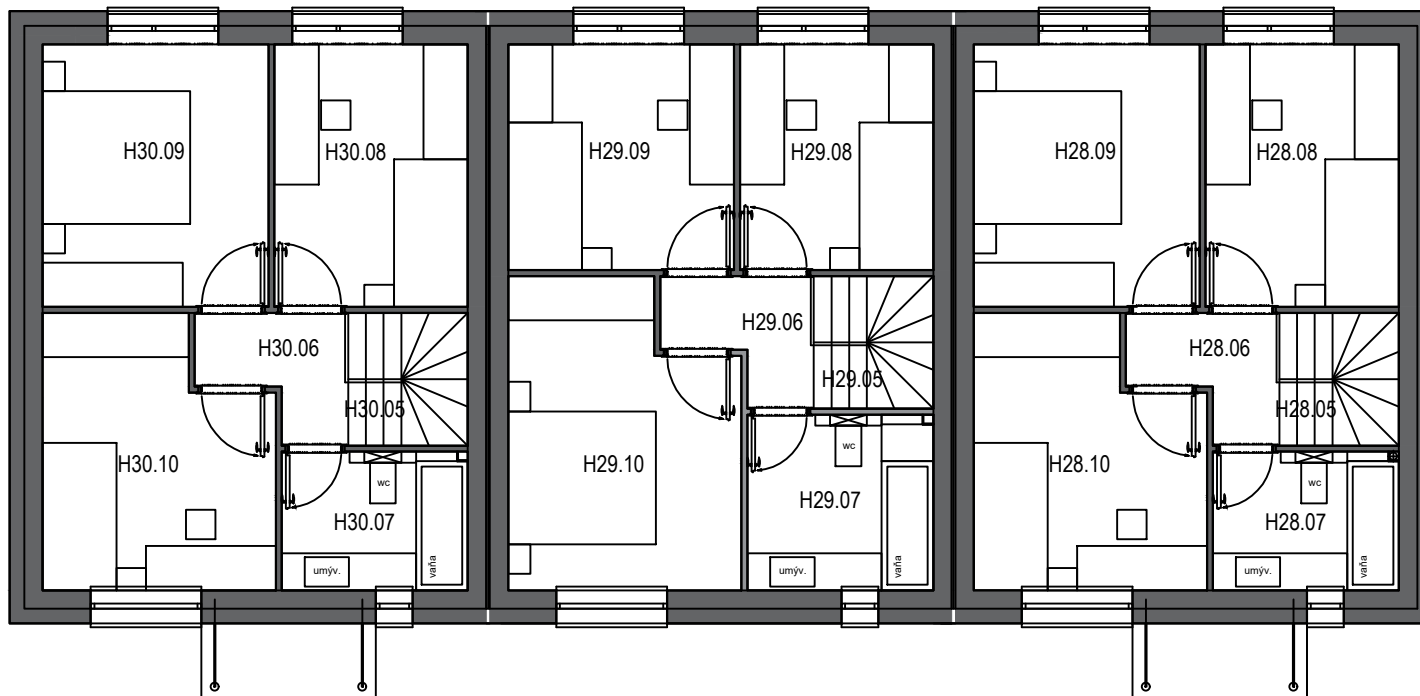

**Bolesky**  
VÁS NOVÝ DOMOV POD VINICAMI

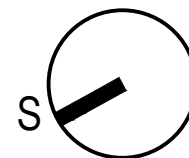

## PÔDORYS 1.NP

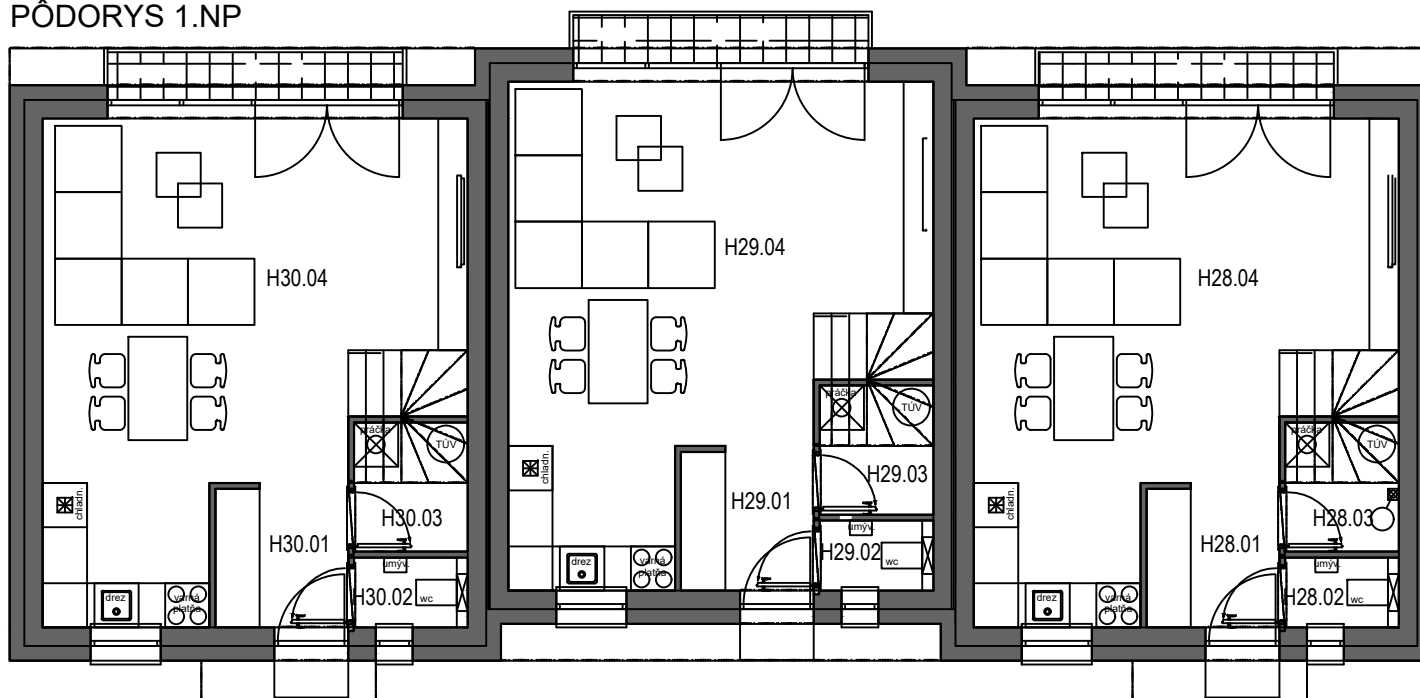

RADOVÝ RODINNÝ DOM H28					
Č.M.	NÁZOV MIESTNOSTI	m <sup>2</sup>	Č.M.	NÁZOV MIESTNOSTI	m <sup>2</sup>
H28.01	VSTUP	3,38	H28.06	CHODBA	2,80
H28.02	WC	1,46	H28.07	KÚPEĽŇA + WC	5,99
H28.03	TECHNICKÁ MIESTNOSŤ	2,69	H28.08	IZBA	9,32
H28.04	OBÝVACIA IZBA S KUCHYŇOU	31,52	H28.09	SPÁĽŇA	10,89
H28.05	SCHODISKO	2,91	H28.10	IZBA	10,60
<b>ÚŽITKOVÁ PLOCHA SPOLU</b>		<b>80,30</b>			
RADOVÝ RODINNÝ DOM H29					
Č.M.	NÁZOV MIESTNOSTI	m <sup>2</sup>	Č.M.	NÁZOV MIESTNOSTI	m <sup>2</sup>
H29.01	VSTUP	3,38	H29.06	CHODBA	2,80
H29.02	WC	1,46	H29.07	KÚPEĽŇA + WC	5,99
H29.03	TECHNICKÁ MIESTNOSŤ	2,69	H29.08	IZBA	9,32
H29.04	OBÝVACIA IZBA S KUCHYŇOU	31,52	H29.09	SPÁĽŇA	10,89
H29.05	SCHODISKO	2,91	H29.10	IZBA	10,60
<b>ÚŽITKOVÁ PLOCHA SPOLU</b>		<b>80,30</b>			
RADOVÝ RADOVÝ RODINNÝ DOM H30					
Č.M.	NÁZOV MIESTNOSTI	m <sup>2</sup>	Č.M.	NÁZOV MIESTNOSTI	m <sup>2</sup>
H30.01	VSTUP	3,38	H30.06	CHODBA	2,80
H30.02	WC	1,46	H30.07	KÚPEĽŇA + WC	5,99
H30.03	TECHNICKÁ MIESTNOSŤ	2,69	H30.08	IZBA	9,32
H30.04	OBÝVACIA IZBA S KUCHYŇOU	31,52	H30.09	SPÁĽŇA	10,89
H30.05	SCHODISKO	2,91	H30.10	IZBA	10,60
<b>ÚŽITKOVÁ PLOCHA SPOLU</b>		<b>80,30</b>			