
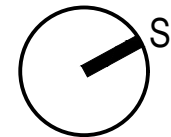


PÔDORYS 1.NP

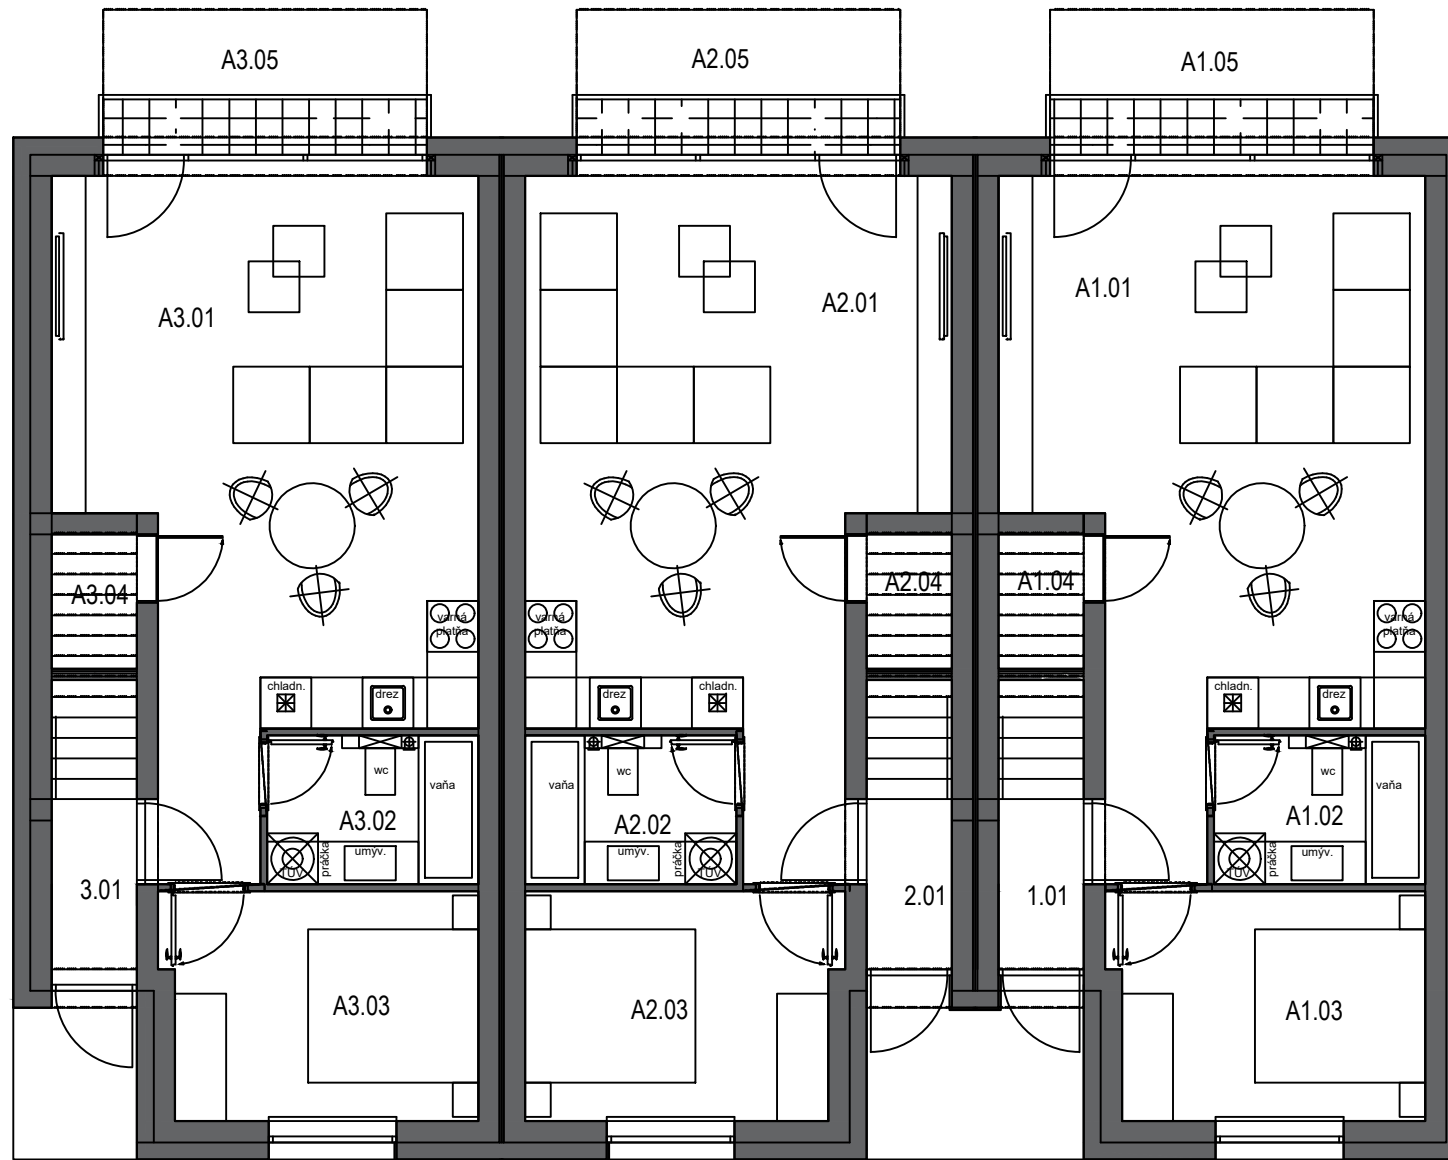

BYT č. A1		
Č.M.	NÁZOV MIESNOSTI	m ²
1.01	ZÁDVERIE	4,36
A1.01	OBÝVACIA IZBA S KUCHYŇOU	31,54
A1.02	KÚPEĽŇA + WC	4,34
A1.03	SPÁĽŇA	9,79
A1.04	SKLAD	1,62
A1.05	PREDŽÁHRADKA	
ÚŽITKOVÁ PLOCHA SPOLU		47,29
BYT č. A2		
Č.M.	NÁZOV MIESNOSTI	m ²
2.01	ZÁDVERIE	4,36
A2.01	OBÝVACIA IZBA S KUCHYŇOU	31,54
A2.02	KÚPEĽŇA + WC	4,34
A2.03	SPÁĽŇA	9,79
A2.04	SKLAD	1,62
A2.05	PREDŽÁHRADKA	
ÚŽITKOVÁ PLOCHA SPOLU		47,29
BYT č. A3		
Č.M.	NÁZOV MIESNOSTI	m ²
3.01	ZÁDVERIE	4,36
A3.01	OBÝVACIA IZBA S KUCHYŇOU	31,54
A3.02	KÚPEĽŇA + WC	4,34
A3.03	SPÁĽŇA	9,79
A3.04	SKLAD	1,62
A3.01	PREDŽÁHRADKA	
ÚŽITKOVÁ PLOCHA SPOLU		50,01