
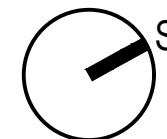


PÔDORYS 2.NP

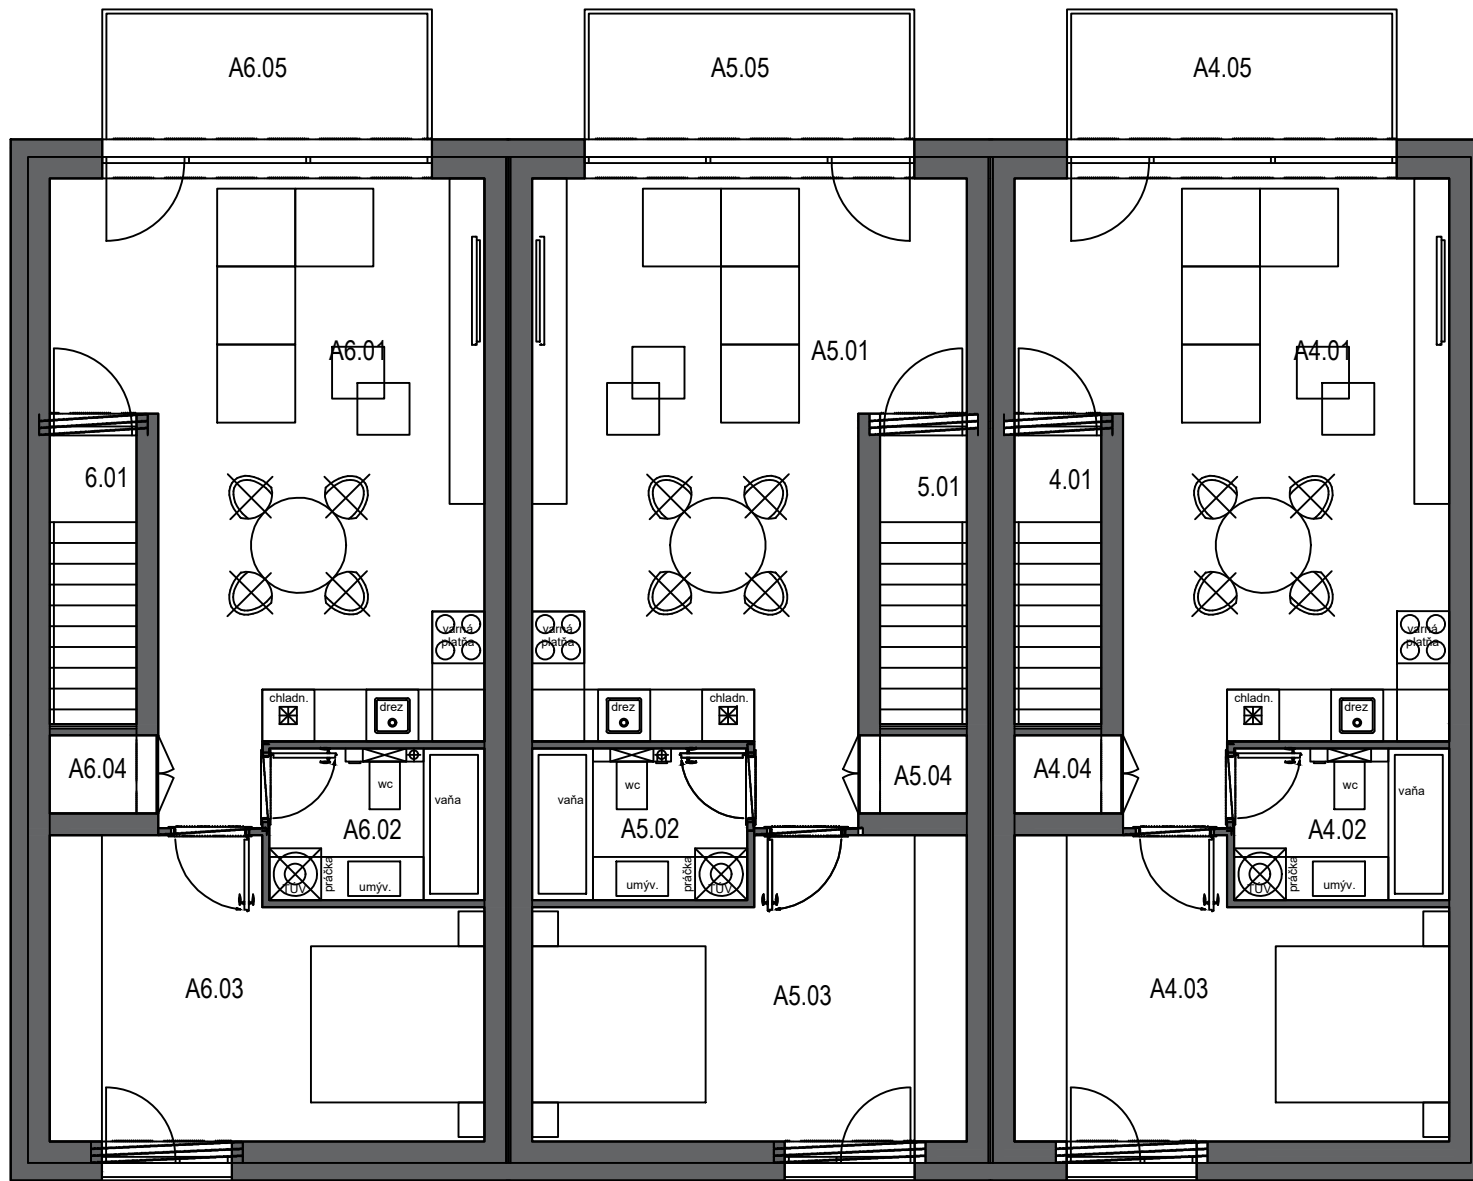

BYT č. A4		
Č.M.	NÁZOV MIESNOSTI	m ²
S1.01	SCHODISKO	4,36
A4.01	OBÝVACIA IZBA S KUCHYŇOU	28,98
A4.02	KÚPEĽŇA + WC	4,36
A4.03	SPÁLŇA	15,56
A4.04	ŠATNÍK	1,13
A4.05	BALKÓN	5,70
ÚŽITKOVÁ PLOCHA SPOLU		50,01
BYT č. A5		
Č.M.	NÁZOV MIESNOSTI	m ²
1.01	SCHODISKO	4,36
A5.01	OBÝVACIA IZBA S KUCHYŇOU	28,98
A5.02	KÚPEĽŇA + WC	4,36
A5.03	SPÁLŇA	15,56
A5.04	ŠATNÍK	1,13
A5.01	BALKÓN	5,70
ÚŽITKOVÁ PLOCHA SPOLU		50,01
BYT č. A6		
Č.M.	NÁZOV MIESNOSTI	m ²
1.01	SCHODISKO	4,36
A6.01	OBÝVACIA IZBA S KUCHYŇOU	28,98
A6.02	KÚPEĽŇA + WC	4,36
A6.03	SPÁLŇA	15,56
A6.04	ŠATNÍK	1,13
A6.01	BALKÓN	5,70
ÚŽITKOVÁ PLOCHA SPOLU		50,01