
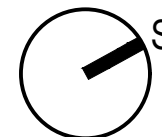


PÔDORYS 1.NP

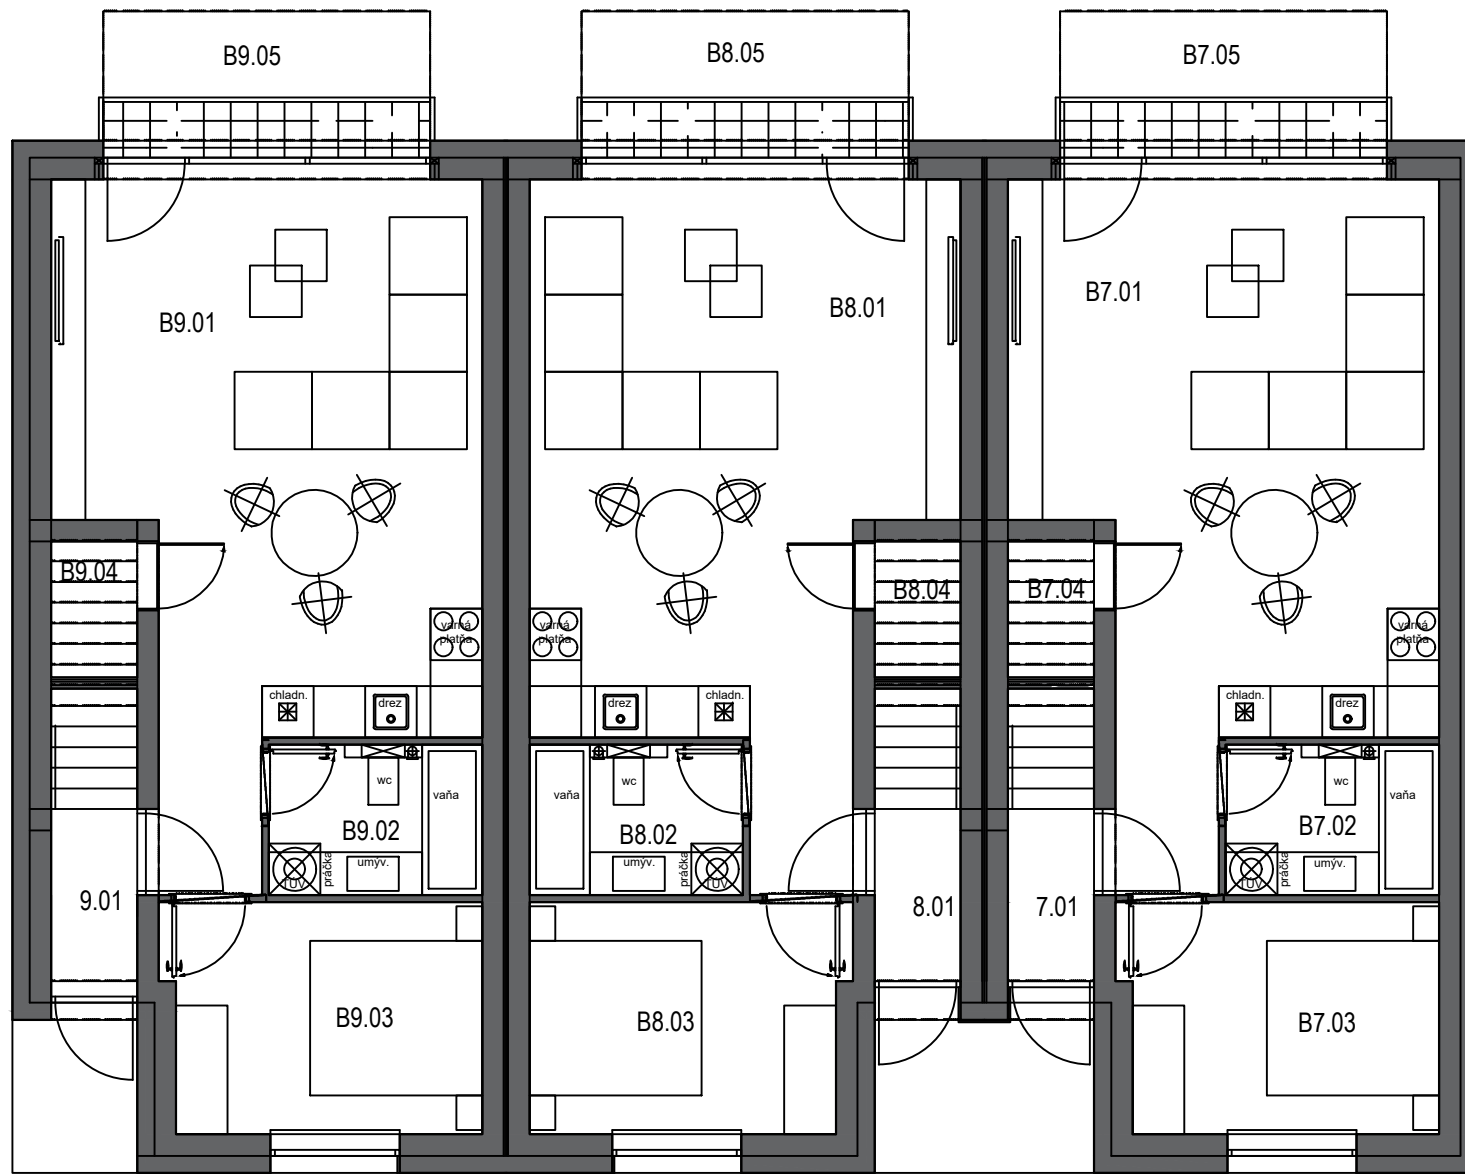

BYT č. B7	
Č.M.	NÁZOV MIENOSTI
1.01	ZÁDVERIE
B7.01	OBÝVACIA IZBA S KUCHYŇOU
B7.02	KÚPEĽŇA + WC
B7.03	SPÁLŇA
B7.04	SKLAD
B7.05	PREDZÁHRADKA

ÚŽITKOVÁ PLOCHA SPOLU 47,29

BYT č. B8	
Č.M.	NÁZOV MIENOSTI
1.01	ZÁDVERIE
B8.01	OBÝVACIA IZBA S KUCHYŇOU
B8.02	KÚPEĽŇA + WC
B8.03	SPÁLŇA
B8.04	SKLAD
B8.05	PREDZÁHRADKA

ÚŽITKOVÁ PLOCHA SPOLU 47,29

BYT č. B9	
Č.M.	NÁZOV MIENOSTI
1.01	ZÁDVERIE
B9.01	OBÝVACIA IZBA S KUCHYŇOU
B9.02	KÚPEĽŇA + WC
B9.03	SPÁLŇA
B9.04	SKLAD
B9.05	PREDZÁHRADKA

ÚŽITKOVÁ PLOCHA SPOLU 50,01