
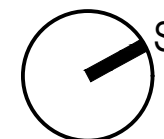


# PÔDORYS 2.NP

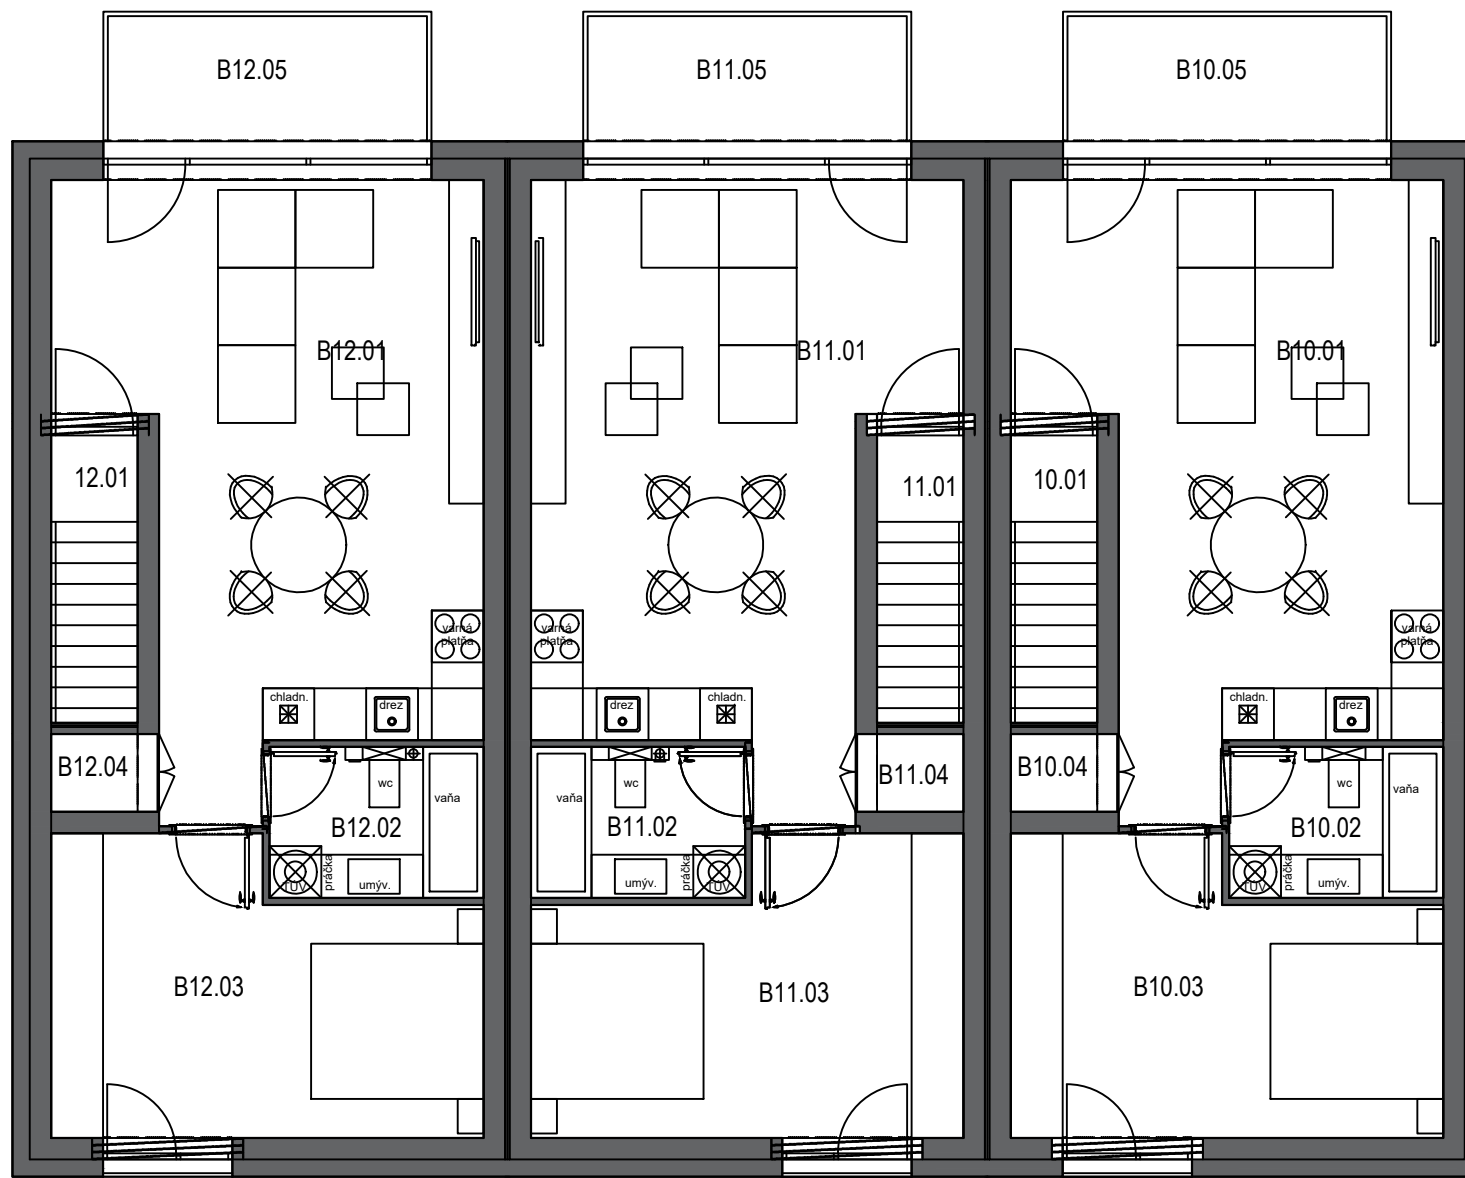

BYT č. B10		
Č.M.	NÁZOV MIESNOSTI	m <sup>2</sup>
10.01	SCHODISKO	4,36
B10.01	OBÝVACIA IZBA S KUCHYŇOU	28,98
B10.02	KÚPEĽNA + WC	4,36
B10.03	SPÁLŇA	15,56
B10.04	ŠATNÍK	1,13
B10.05	BALKÓN	5,70
<b>ÚŽITKOVÁ PLOCHA SPOLU</b>		<b>50,01</b>
BYT č. B11		
Č.M.	NÁZOV MIESNOSTI	m <sup>2</sup>
11.01	SCHODISKO	4,36
B11.01	OBÝVACIA IZBA S KUCHYŇOU	28,98
B11.02	KÚPEĽNA + WC	4,36
B11.03	SPÁLŇA	15,56
B11.04	ŠATNÍK	1,13
B11.05	BALKÓN	5,70
<b>ÚŽITKOVÁ PLOCHA SPOLU</b>		<b>50,01</b>
BYT č. B12		
Č.M.	NÁZOV MIESNOSTI	m <sup>2</sup>
12.01	SCHODISKO	4,36
B12.01	OBÝVACIA IZBA S KUCHYŇOU	28,98
B12.02	KÚPEĽNA + WC	4,36
B12.03	SPÁLŇA	15,56
B12.04	ŠATNÍK	1,13
B12.05	BALKÓN	5,70
<b>ÚŽITKOVÁ PLOCHA SPOLU</b>		<b>50,01</b>