




PÔDORYS 2.NP

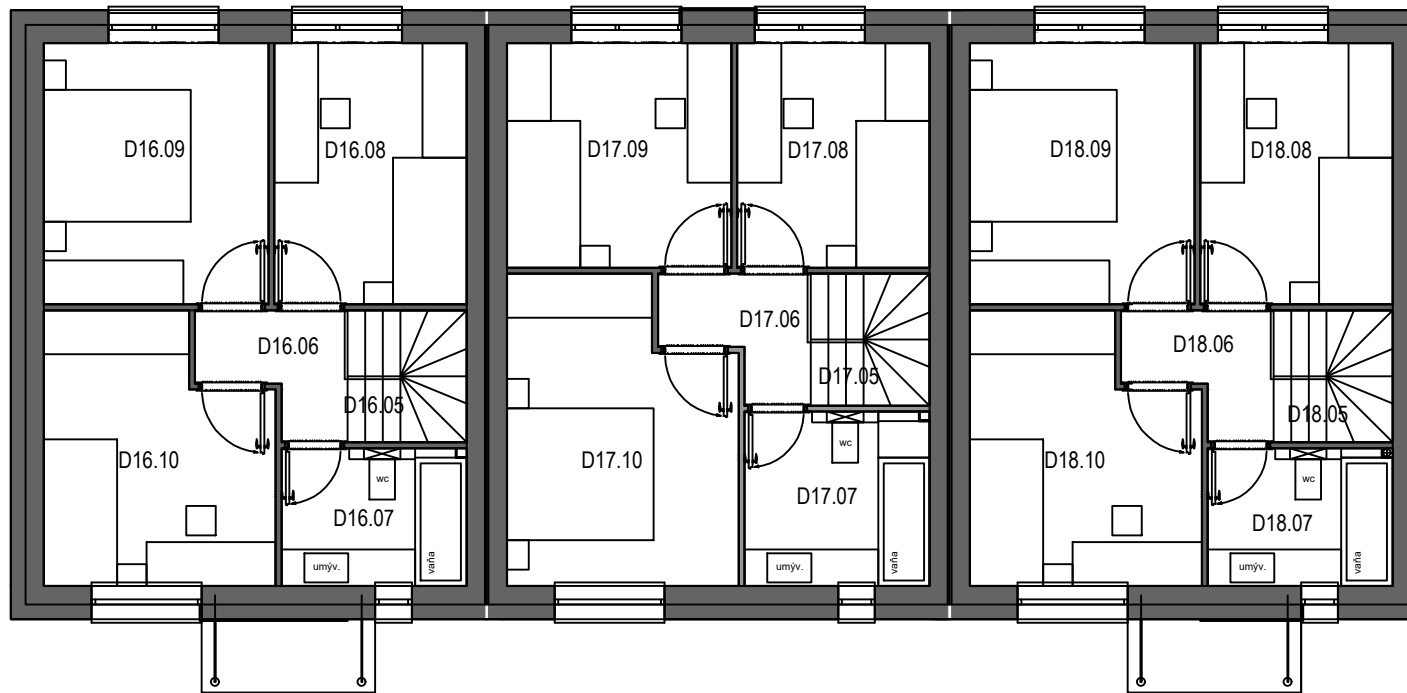

Bolesky
VÁŠ NOVÝ DOMOV POD VINICAMI

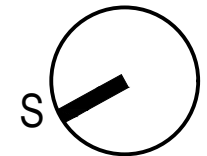

PÔDORYS 1.NP

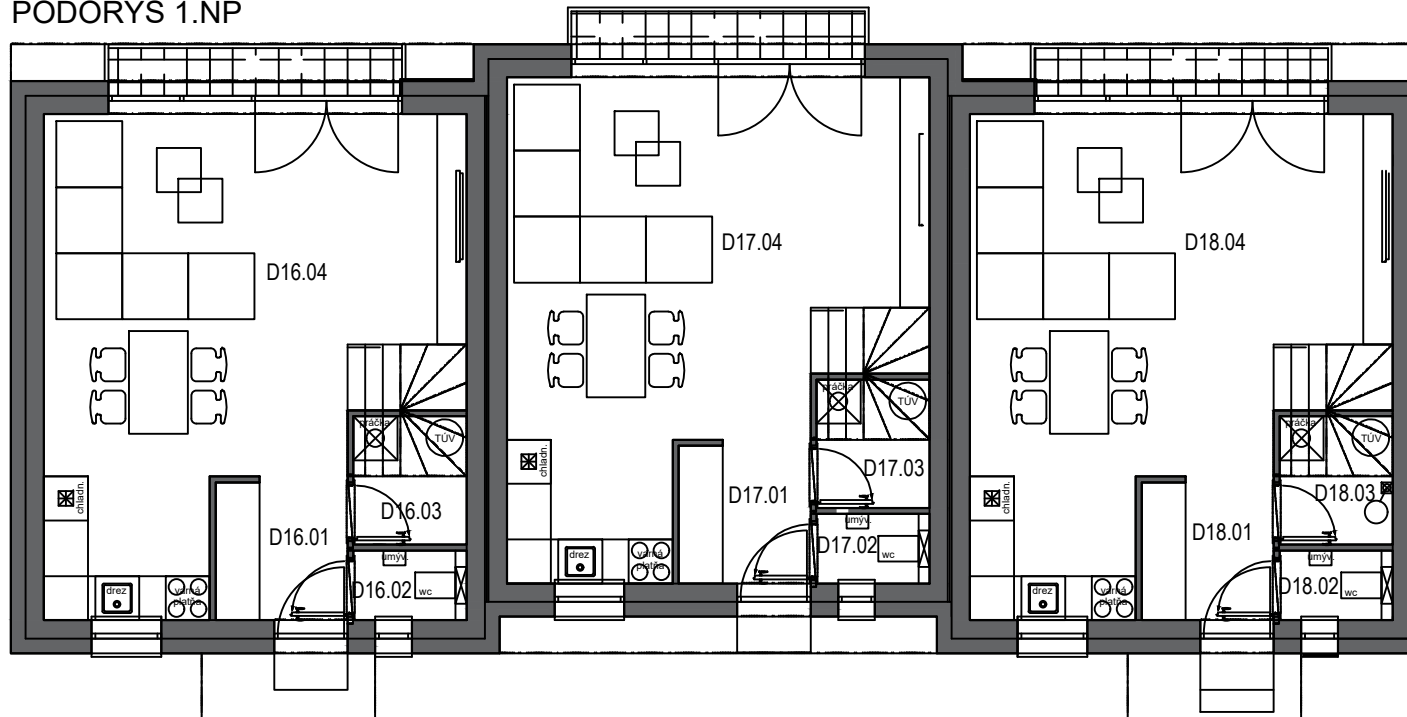

RADOVÝ RODINNÝ DOM D16					
Č.M.	NÁZOV MIESTNOSTI	m ²	Č.M.	NÁZOV MIESTNOSTI	m ²
D16.01	VSTUP	3,38	D16.06	CHODBA	2,80
D16.02	WC	1,46	D16.07	KÚPEĽŇA + WC	5,99
D16.03	TECHNICKÁ MIESTNOSŤ	2,69	D16.08	IZBA	9,32
D16.04	OBÝVACIA IZBA S KUCHYŇOU	31,52	D16.09	SPÁLŇA	10,89
D16.05	SCHODISKO	2,91	D16.10	IZBA	10,60

ÚŽITKOVÁ PLOCHA SPOLU 80,30

RADOVÝ RODINNÝ DOM D17					
Č.M.	NÁZOV MIESTNOSTI	m ²	Č.M.	NÁZOV MIESTNOSTI	m ²
D17.01	VSTUP	3,38	D17.06	CHODBA	2,80
D17.02	WC	1,46	D17.07	KÚPEĽŇA + WC	5,99
D17.03	TECHNICKÁ MIESTNOSŤ	2,69	D17.08	IZBA	9,32
D17.04	OBÝVACIA IZBA S KUCHYŇOU	31,52	D17.09	SPÁLŇA	10,89
D17.05	SCHODISKO	2,91	D17.10	IZBA	10,60

ÚŽITKOVÁ PLOCHA SPOLU 80,30

RADOVÝ RADOVÝ RODINNÝ DOM D18					
Č.M.	NÁZOV MIESTNOSTI	m ²	Č.M.	NÁZOV MIESTNOSTI	m ²
D18.01	VSTUP	3,38	D18.06	CHODBA	2,80
D18.02	WC	1,46	D18.07	KÚPEĽŇA + WC	5,99
D18.03	TECHNICKÁ MIESTNOSŤ	2,69	D18.08	IZBA	9,32
D18.04	OBÝVACIA IZBA S KUCHYŇOU	31,52	D18.09	SPÁLŇA	10,89
D18.05	SCHODISKO	2,91	D18.10	IZBA	10,60

ÚŽITKOVÁ PLOCHA SPOLU 80,30