




PÔDORYS 2.NP

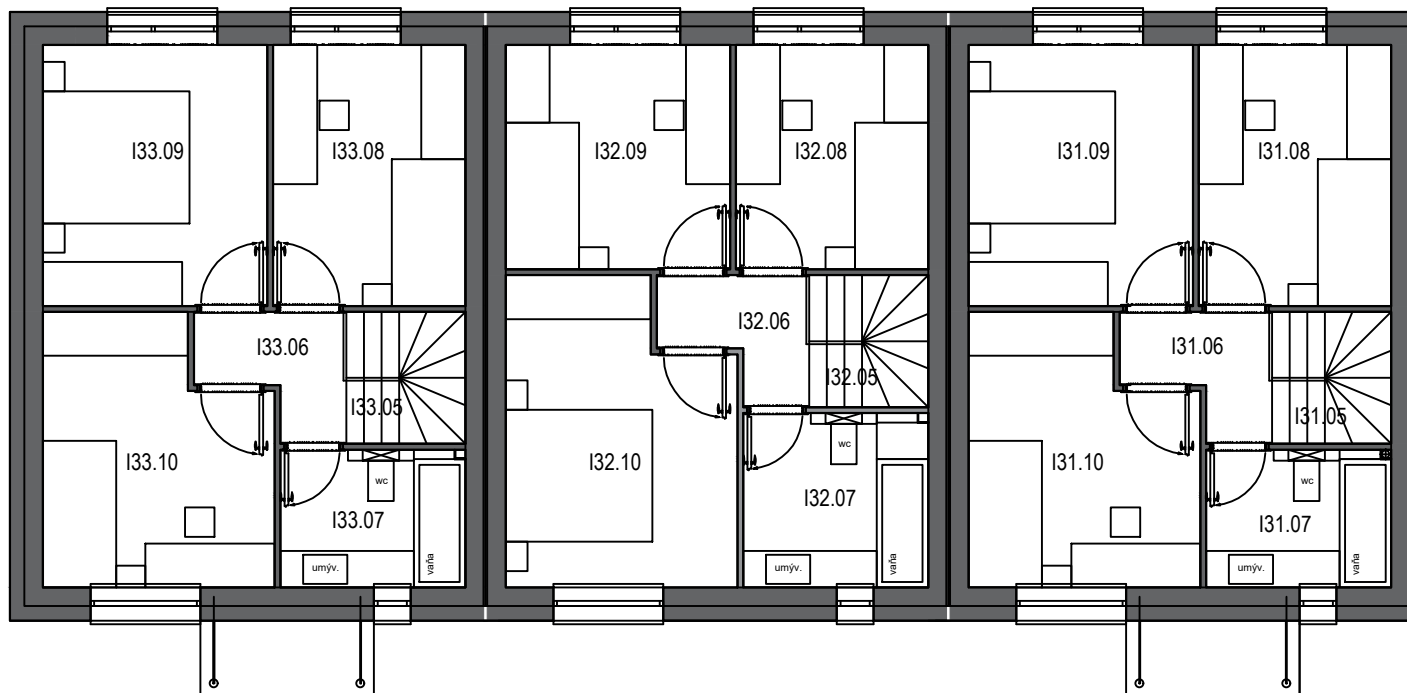

Bolesky
VÁŠ NOVÝ DOMOV POD VINICAMI

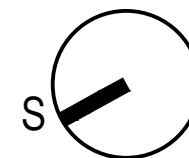

PÔDORYS 1.NP

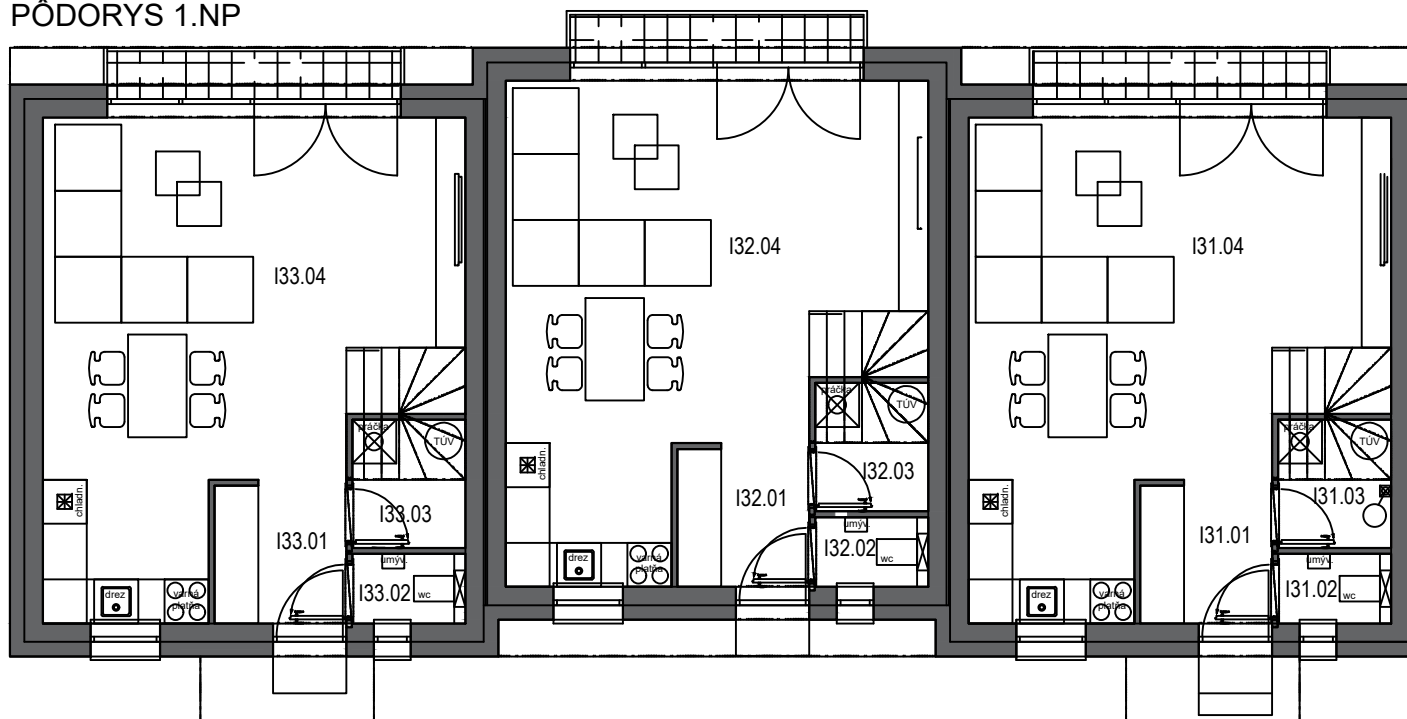

RADOVÝ RODINNÝ DOM I31					
Č.M.	NÁZOV MIESTNOSTI	m ²	Č.M.	NÁZOV MIESTNOSTI	m ²
I31.01	VSTUP	3,38	I31.06	CHODBA	2,80
I31.02	WC	1,46	I31.07	KÚPEĽNA + WC	5,99
I31.03	TECHNICKÁ MIESTNOSŤ	2,69	I31.08	IZBA	9,32
I31.04	OBYVACIA IZBA S KUCHYŇOU	31,52	I31.09	SPÁĽŇA	10,89
I31.05	SCHODISKO	2,91	I31.10	IZBA	10,60

ÚŽITKOVÁ PLOCHA SPOLU 80,30

RADOVÝ RODINNÝ DOM I32					
Č.M.	NÁZOV MIESTNOSTI	m ²	Č.M.	NÁZOV MIESTNOSTI	m ²
I32.01	VSTUP	3,38	I32.06	CHODBA	2,80
I32.02	WC	1,46	I32.07	KÚPEĽNA + WC	5,99
I32.03	TECHNICKÁ MIESTNOSŤ	2,69	I32.08	IZBA	9,32
I32.04	OBYVACIA IZBA S KUCHYŇOU	31,52	I32.09	SPÁĽŇA	10,89
I32.05	SCHODISKO	2,91	I32.10	IZBA	10,60

ÚŽITKOVÁ PLOCHA SPOLU 80,30

RADOVÝ RADOVÝ RODINNÝ DOM I33					
Č.M.	NÁZOV MIESTNOSTI	m ²	Č.M.	NÁZOV MIESTNOSTI	m ²
I33.01	VSTUP	3,38	I33.06	CHODBA	2,80
I33.02	WC	1,46	I33.07	KÚPEĽNA + WC	5,99
I33.03	TECHNICKÁ MIESTNOSŤ	2,69	I33.08	IZBA	9,32
I33.04	OBYVACIA IZBA S KUCHYŇOU	31,52	I33.09	SPÁĽŇA	10,89
I33.05	SCHODISKO	2,91	I33.10	IZBA	10,60

ÚŽITKOVÁ PLOCHA SPOLU 80,30