


PÔDORYS 2.NP

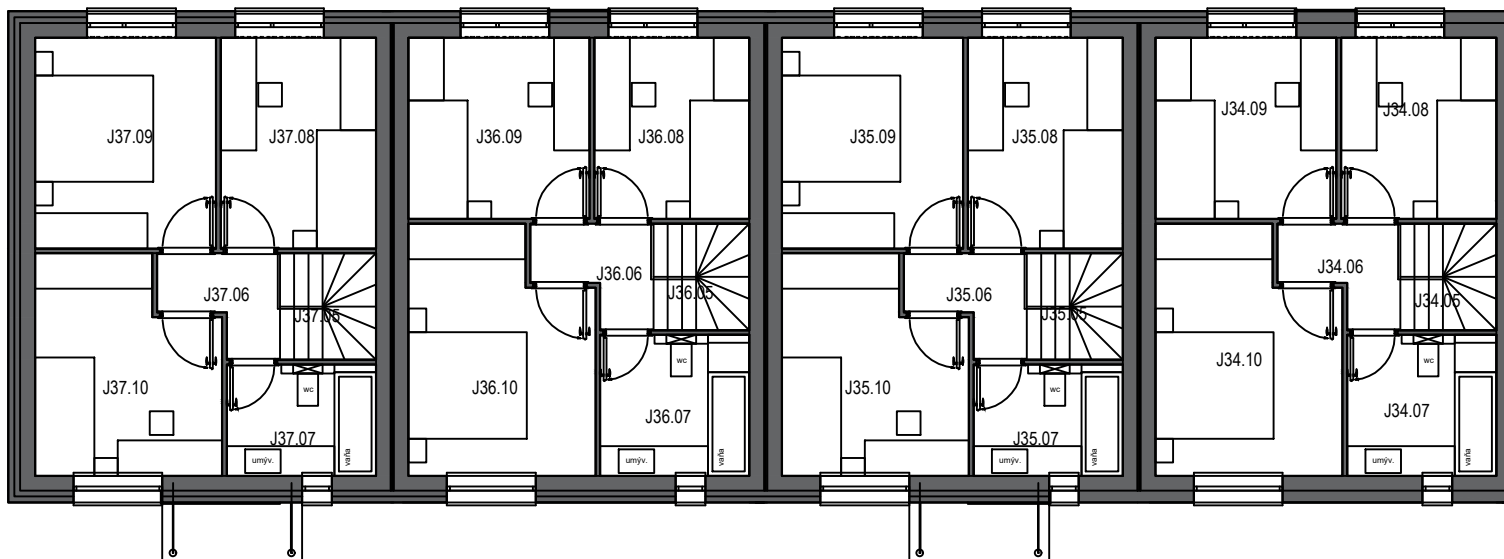

Bolesky
VÁS NOVÝ DOMOV POD VINICAMI



RADOVÝ RODINNÝ DOM J34					
Č.M.	NÁZOV MIESTNOSTI	m ²	Č.M.	NÁZOV MIESTNOSTI	m ²
J34.01	VSTUP	3,38	J34.06	CHOĎBA	2,80
J34.02	WC	1,46	J34.07	KÚPEĽŇA + WC	5,99
J34.03	TECHNICKÁ MIESTNOSŤ	2,69	J34.08	IZBA	9,32
J34.04	OBYVACIA IZBA S KUCHYŇOU	31,52	J34.09	SPÁĽŇA	10,89
J34.05	SCHODISKO	2,91	J34.10	IZBA	10,60
ÚŽITKOVÁ PLOCHA SPOLU		80,30			

RADOVÝ RODINNÝ DOM J35					
Č.M.	NÁZOV MIESTNOSTI	m ²	Č.M.	NÁZOV MIESTNOSTI	m ²
J35.01	VSTUP	3,38	J35.06	CHOĎBA	2,80
J35.02	WC	1,46	J35.07	KÚPEĽŇA + WC	5,99
J35.03	TECHNICKÁ MIESTNOSŤ	2,69	J35.08	IZBA	9,32
J35.04	OBYVACIA IZBA S KUCHYŇOU	31,52	J35.09	SPÁĽŇA	10,89
J35.05	SCHODISKO	2,91	J35.10	IZBA	10,60
ÚŽITKOVÁ PLOCHA SPOLU		80,30			

RADOVÝ RODINNÝ DOM J36					
Č.M.	NÁZOV MIESTNOSTI	m ²	Č.M.	NÁZOV MIESTNOSTI	m ²
J36.01	VSTUP	3,38	J36.06	CHOĎBA	2,80
J36.02	WC	1,46	J36.07	KÚPEĽŇA + WC	5,99
J36.03	TECHNICKÁ MIESTNOSŤ	2,69	J36.08	IZBA	9,32
J36.04	OBYVACIA IZBA S KUCHYŇOU	31,52	J36.09	SPÁĽŇA	10,89
J36.05	SCHODISKO	2,91	J36.10	IZBA	10,60
ÚŽITKOVÁ PLOCHA SPOLU		80,30			

RADOVÝ RODINNÝ DOM J37					
Č.M.	NÁZOV MIESTNOSTI	m ²	Č.M.	NÁZOV MIESTNOSTI	m ²
J37.01	VSTUP	3,38	J37.06	CHOĎBA	2,80
J37.02	WC	1,46	J37.07	KÚPEĽŇA + WC	5,99
J37.03	TECHNICKÁ MIESTNOSŤ	2,69	J37.08	IZBA	9,32
J37.04	OBYVACIA IZBA S KUCHYŇOU	31,52	J37.09	SPÁĽŇA	10,89
J37.05	SCHODISKO	2,91	J37.10	IZBA	10,60
ÚŽITKOVÁ PLOCHA SPOLU		80,30			

PÔDORYS 1.NP

