



## PÔDORYS 2.NP

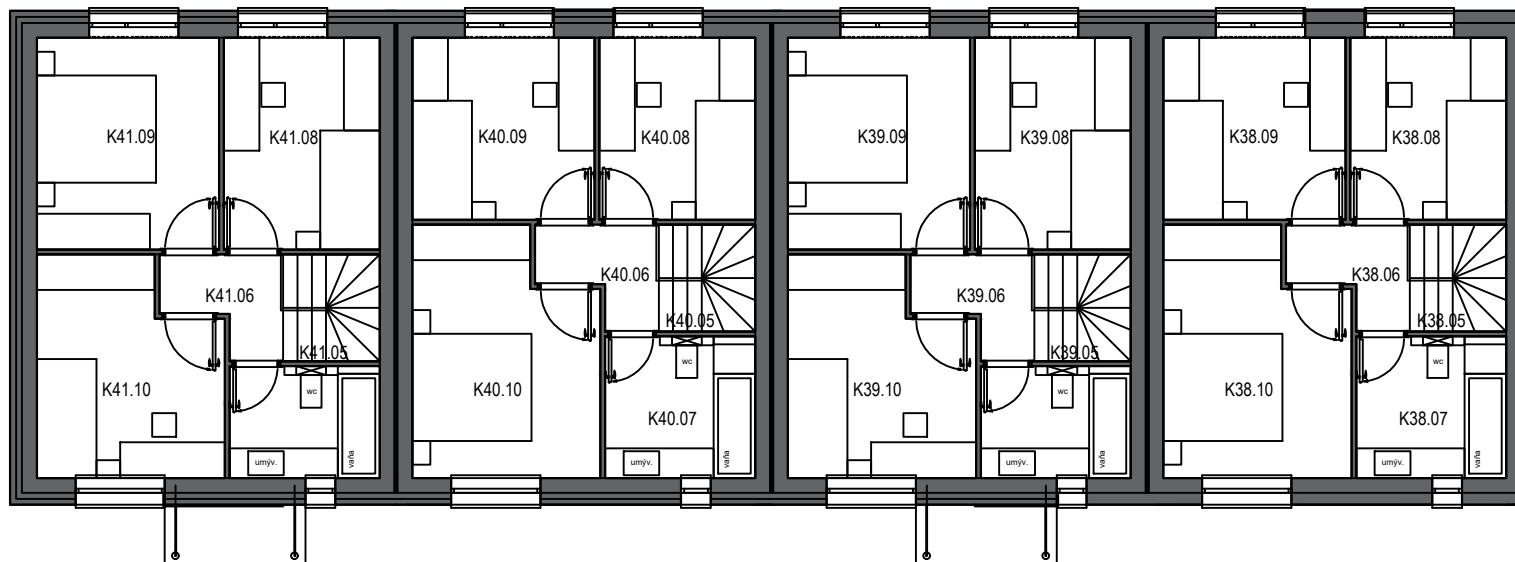

**Bolesky**  
VÁS NOVÝ DOMOV POD VINICAMI



## PÔDORYS 1.NP

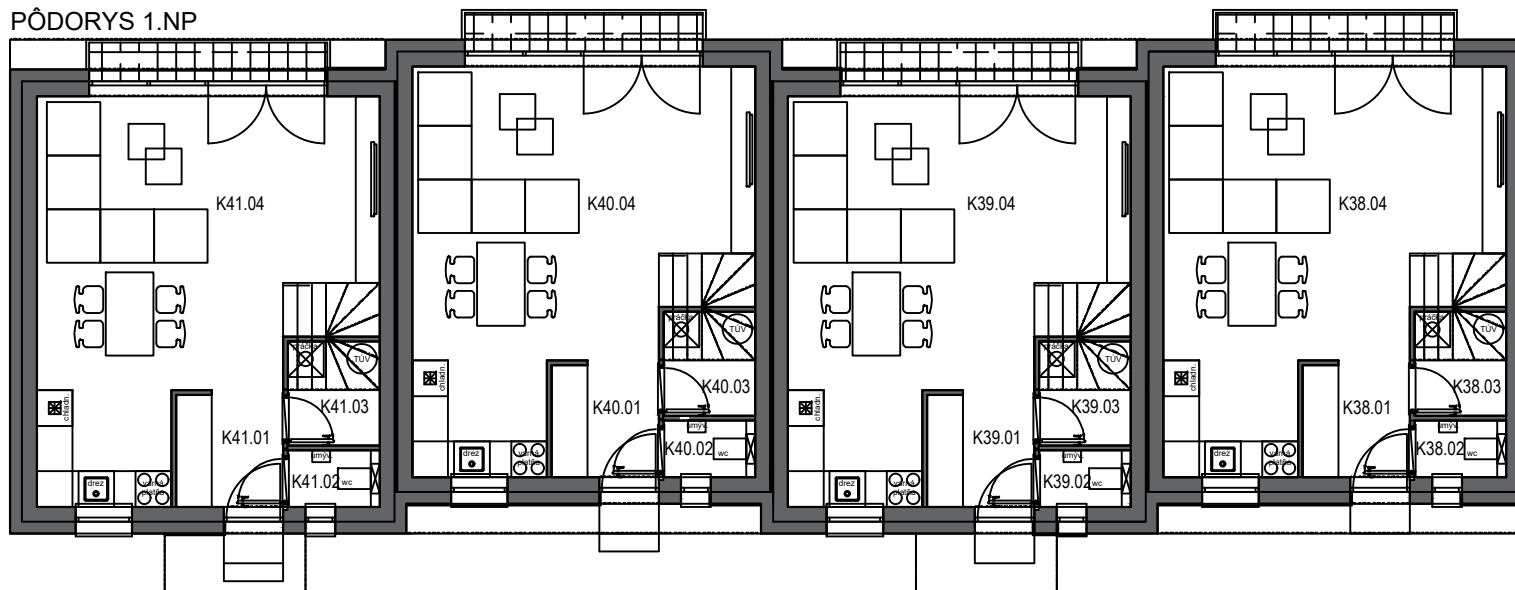

RADOVÝ RODINNÝ DOM K38					
Č.M.	NÁZOV MIESTNOSTI	m <sup>2</sup>	Č.M.	NÁZOV MIESTNOSTI	m <sup>2</sup>
K38.01	VSTUP	3,38	K38.06	CHODBA	2,80
K38.02	WC	1,46	K38.07	KÚPEĽNA + WC	5,99
K38.03	TECHNICKÁ MIESTNOSŤ	2,69	K38.08	IZBA	9,32
K38.04	OBÝVACIA IZBA S KUCHYŇOU	31,52	K38.09	SPALŇA	10,89
K38.05	SCHODISKO	2,91	K38.10	IZBA	10,60

**ÚŽITKOVÁ PLOCHA SPOLU 80,30**

RADOVÝ RODINNÝ DOM K39					
Č.M.	NÁZOV MIESTNOSTI	m <sup>2</sup>	Č.M.	NÁZOV MIESTNOSTI	m <sup>2</sup>
K39.01	VSTUP	3,38	K39.06	CHODBA	2,80
K39.02	WC	1,46	K39.07	KÚPEĽNA + WC	5,99
K39.03	TECHNICKÁ MIESTNOSŤ	2,69	K39.08	IZBA	9,32
K39.04	OBÝVACIA IZBA S KUCHYŇOU	31,52	K39.09	SPALŇA	10,89
K39.05	SCHODISKO	2,91	K39.10	IZBA	10,60

**ÚŽITKOVÁ PLOCHA SPOLU 80,30**

RADOVÝ RODINNÝ DOM K40					
Č.M.	NÁZOV MIESTNOSTI	m <sup>2</sup>	Č.M.	NÁZOV MIESTNOSTI	m <sup>2</sup>
K40.01	VSTUP	3,38	K40.06	CHODBA	2,80
K40.02	WC	1,46	K40.07	KÚPEĽNA + WC	5,99
K40.03	TECHNICKÁ MIESTNOSŤ	2,69	K40.08	IZBA	9,32
K40.04	OBÝVACIA IZBA S KUCHYŇOU	31,52	K40.09	SPALŇA	10,89
K40.05	SCHODISKO	2,91	K40.10	IZBA	10,60

**ÚŽITKOVÁ PLOCHA SPOLU 80,30**

RADOVÝ RODINNÝ DOM K41					
Č.M.	NÁZOV MIESTNOSTI	m <sup>2</sup>	Č.M.	NÁZOV MIESTNOSTI	m <sup>2</sup>
K41.01	VSTUP	3,38	K41.06	CHODBA	2,80
K41.02	WC	1,46	K41.07	KÚPEĽNA + WC	5,99
K41.03	TECHNICKÁ MIESTNOSŤ	2,69	K41.08	IZBA	9,32
K41.04	OBÝVACIA IZBA S KUCHYŇOU	31,52	K41.09	SPALŇA	10,89
K41.05	SCHODISKO	2,91	K41.10	IZBA	10,60

**ÚŽITKOVÁ PLOCHA SPOLU 80,30**